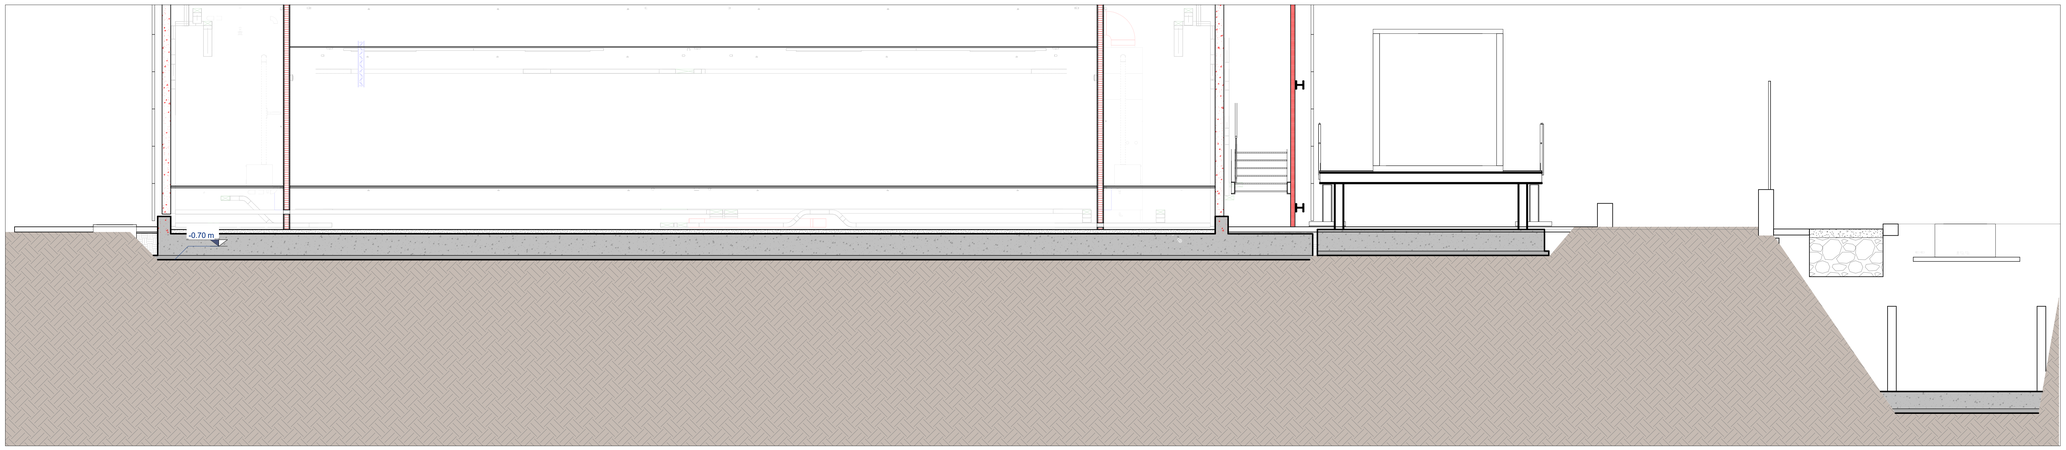

1 Sezione di scavo A-A'
1 : 50

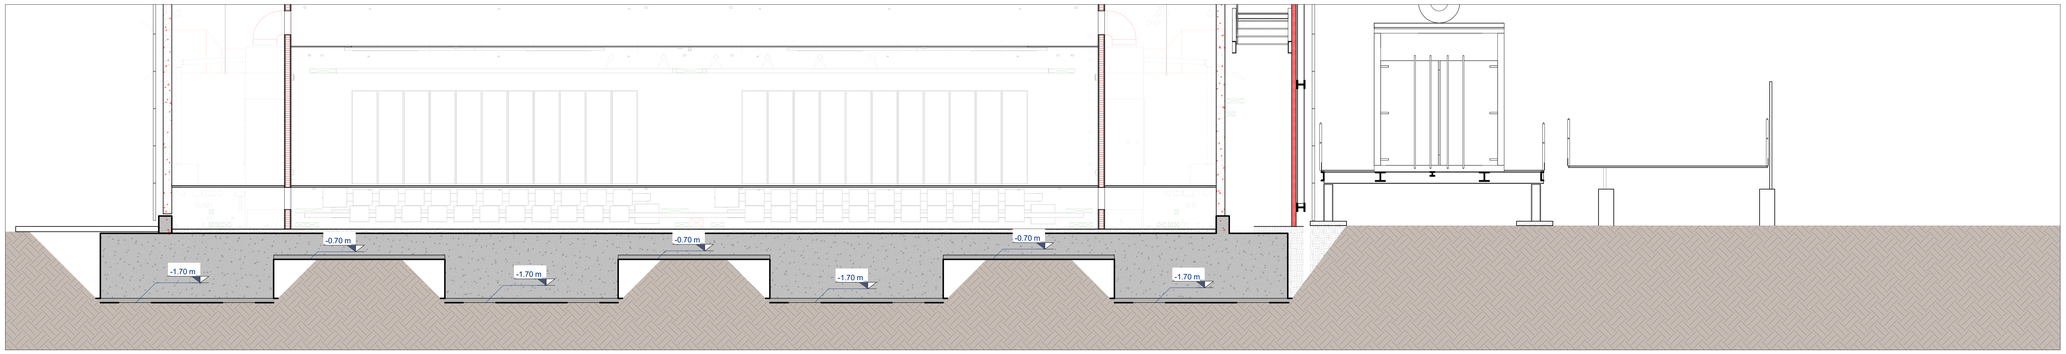

2 Sezione di scavo B-B'
1 : 50

3 Sezione di scavo C-C'
1 : 50

4 Sezione di scavo D-D'
1 : 50

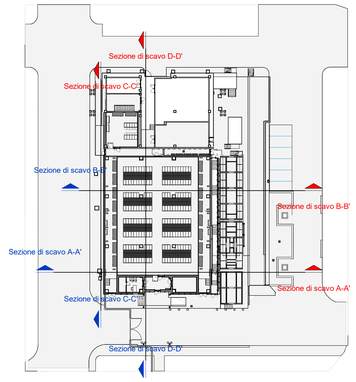

Il presente elaborato è valido solo in coordinamento con tutte le altre discipline specialistiche con le quali deve essere verificata la conformità. Tutte le misure ed eventuali variazioni rispetto al presente elaborato devono essere verificate in cantiere.
This plan only valid in connection & coordination with the plans of all other Specialist disciplines, and must be checked for conformity with these plans. Deviations in dimensions must be clarified with the site management.

CLIENT / COMMITTENTE:

noovle

Project Name / Progetto:
PROGETTO DI DEMOLIZIONE E RICOSTRUZIONE DEL FABBRICATO F PER LA REALIZZAZIONE DI UN DATA CENTER A SERVIZIO A SERVIZIO DELLA SOCIETA' NOOVLE ALL'INTERNO DEL CAMPUS TIM-NOOVLE DI ROZZANO

Location / Indirizzo progetto:
Via Toscana, Rozzano (MI)

DESIGN TEAM / TEAM DI PROGETTO

CONSULTING DESIGNER / PROGETTISTA
PROGETTISTA OPERE ARCHITETTONICHE
Arch. Daniele de Bettin
DBA PRO S.p.A.
Viale Liguria 24, Milano (MI)

PROGETTISTA STRUTTURE
Ing. Diego Serafini
DBA PRO S.p.A.
Viale G.G. Felissent 20/D, Villorba (TV)

PROGETTO IMPIANTI MECCANICI
Ing. Sacha Busetti
DBA PRO S.p.A.
Via Natale Battaglia 10, Milano (MI)

PROGETTO IMPIANTI ELETTRICI E SPECIALI
Ing. Sacha Busetti
DBA PRO S.p.A.
Via Natale Battaglia 10, Milano (MI)

COORDINATION / COORDINAMENTO
PM - *M. Paccagnan*
BIM Manager - *S. Di Biase*
BIM Coordinator - *S. Morelato*

INTEGRATED DESIGN / PROGETTAZIONE COORDINATA:

DBA PRO.
A DBA GROUP COMPANY
Azienda certificata ISO 9001:2015
RINA n.5923/01/S IQNet n.IT-19510
Sede legale: Piazza Roma 19 36015 Schio (VI) - Italy - tel. +39.0422.850511
Sede secondaria: Viale Felissent, 20/D 31020 Villorba (TV) - Italy - tel. +39.0422.850511

COMMESSA	FASE PROGETTO	DISCIPLINA	TIPOLOGIA	NUMERO DISEGNO
13007114	PE	ARC	DIS	21

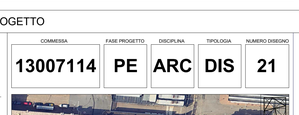

NOTES / NOTE:

REV.	REVISION DESCRIPTION / DESCRIZIONE REVISIONE	DATE / DATA
R6		
R5		
R4		
R3		
R2		
R1	REVISIONE	31/01/2025
R0	EMISSIONE	14/01/2025

Client / Committente
NOOVLE

Object / Oggetto:
COMUNE DI ROZZANO (MI)
ROZZANO DC SALA C0

STATO DI PROGETTO
SEZIONI DI SCAVO

PROJECT CODE / COMMESSA: 13007114
SCALE / SCALA: 1:200
DRAWN / DISEGNATO: A. Libbi
CHECKED / CONTROLLATO: A. Carollo
APPROVED / APPROVATO: D. de Bettin

FILE NAME / NOME FILE: 13007114PE0ARCDIS21R1

13007114_DBA_ARC_PE_SC_A-A'_B-B'_C-C'_D-D'

DBA PRO S.p.A. Società soggetta a direzione e coordinamento di DBA GROUP S.p.A. Il disegno è di proprietà di DBA PRO S.p.A. The drawing is the property of DBA PRO S.p.A. and they will not be liable for any use made of it by third parties. Il disegno non può essere riprodotto o comunicato a terzi, salvo quanto previsto dalla legge sul diritto d'autore. Non is it permitted to make any copies or distribute it to third parties.

PROPERTY OF DBA PRO. S.p.A. NON UTILIZZABILE O REPLICABILE (ANCHE IN PARTE) SENZA CONSENSO SCRITTO DA PARTE DI DBA PRO.